




Übersicht Ausbau Bergedorfer Weg (Kanal und Straßenbau) Bauabschnitte

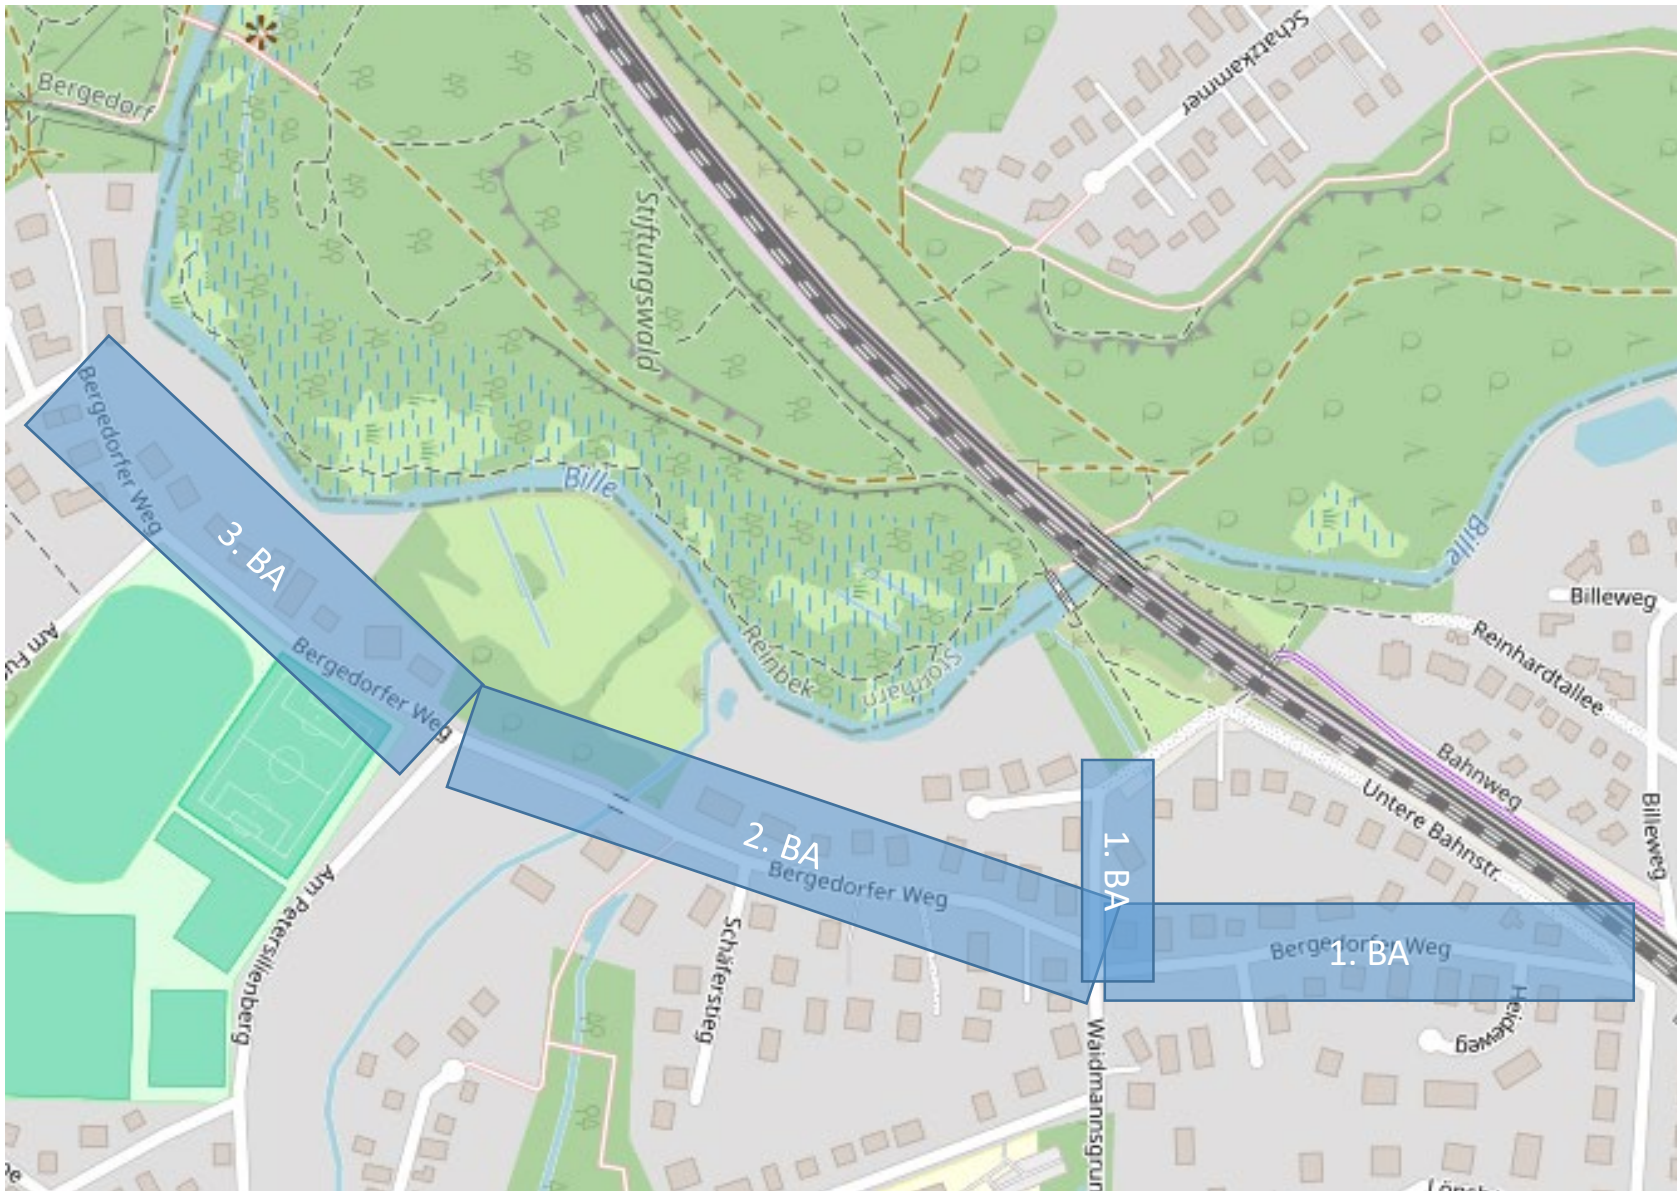


Übersicht Ausbau Bergedorfer Weg (Kanal und Straßenbau) Bauabschnitte

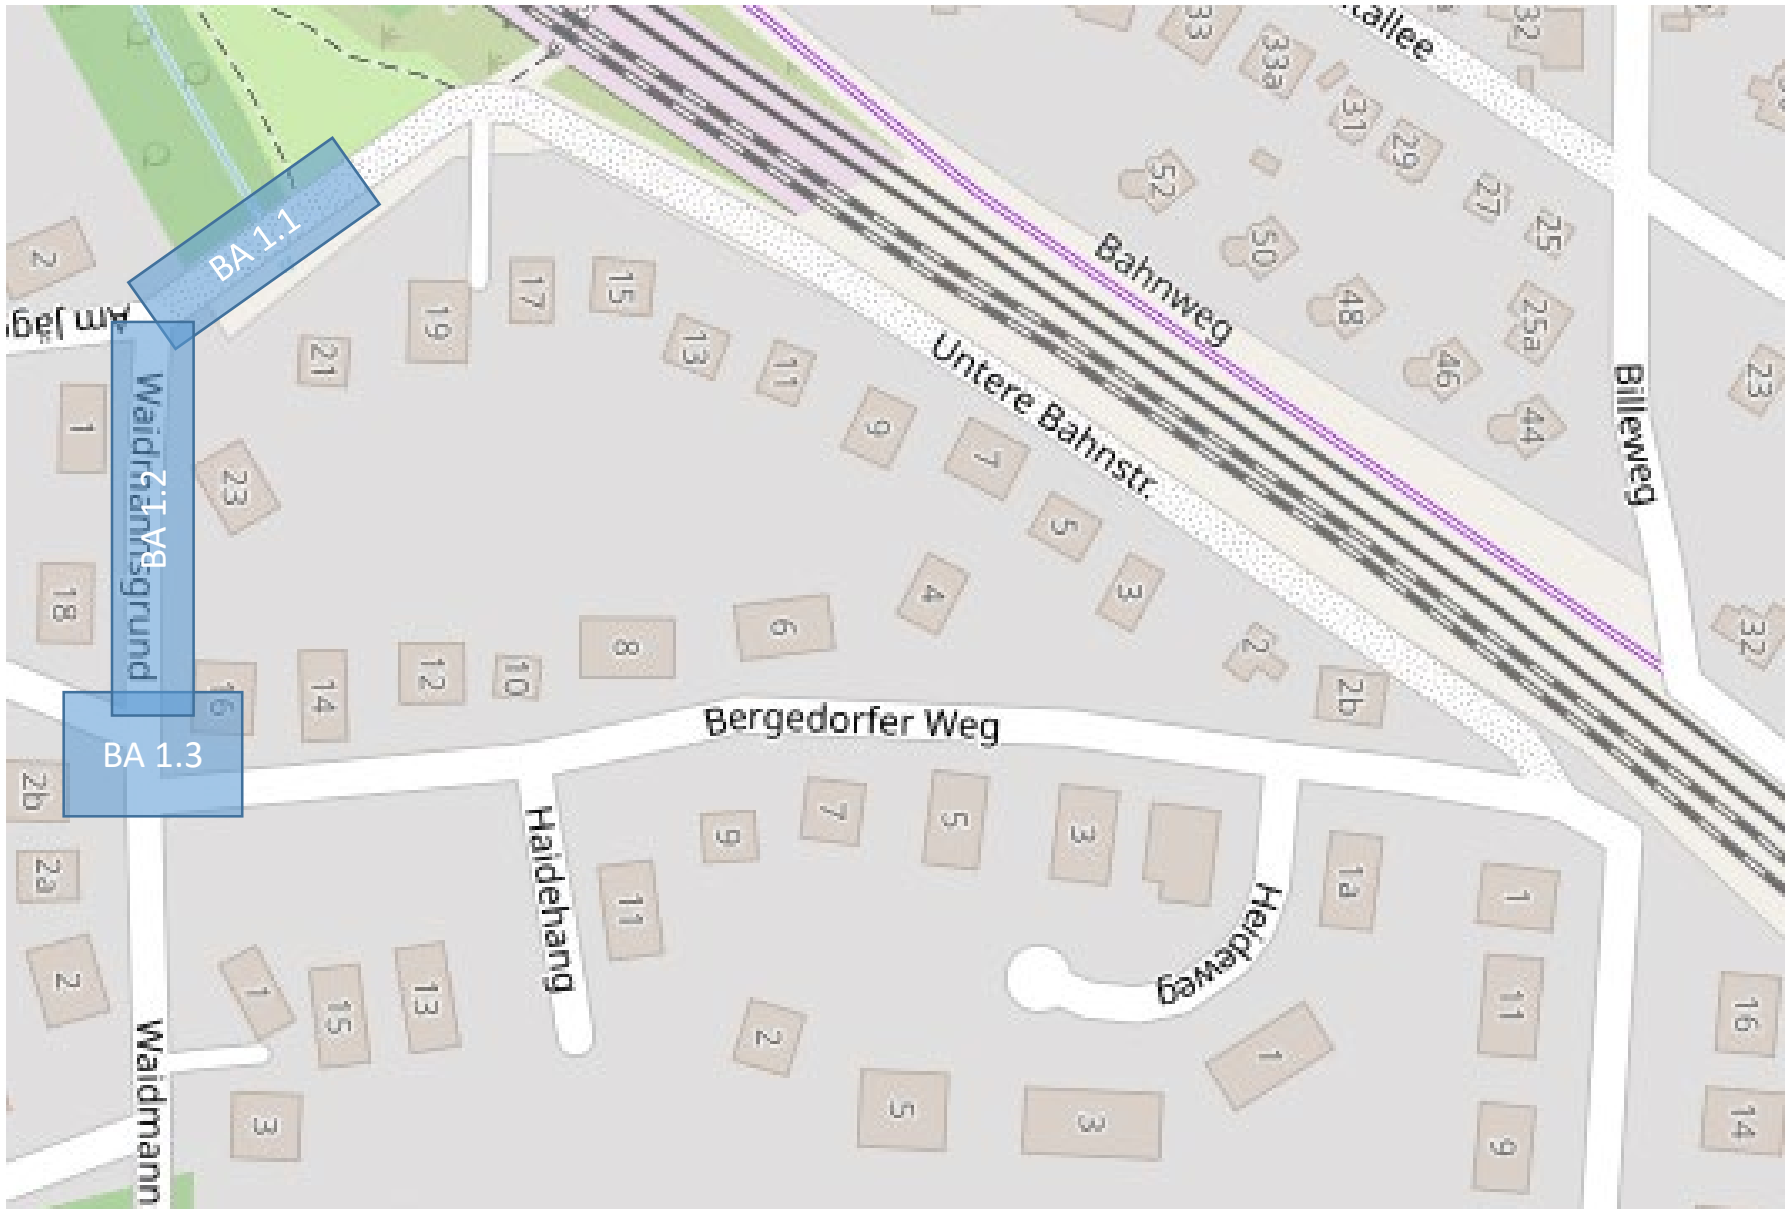

Bauabschnitt 1.1 Gesamtübersicht

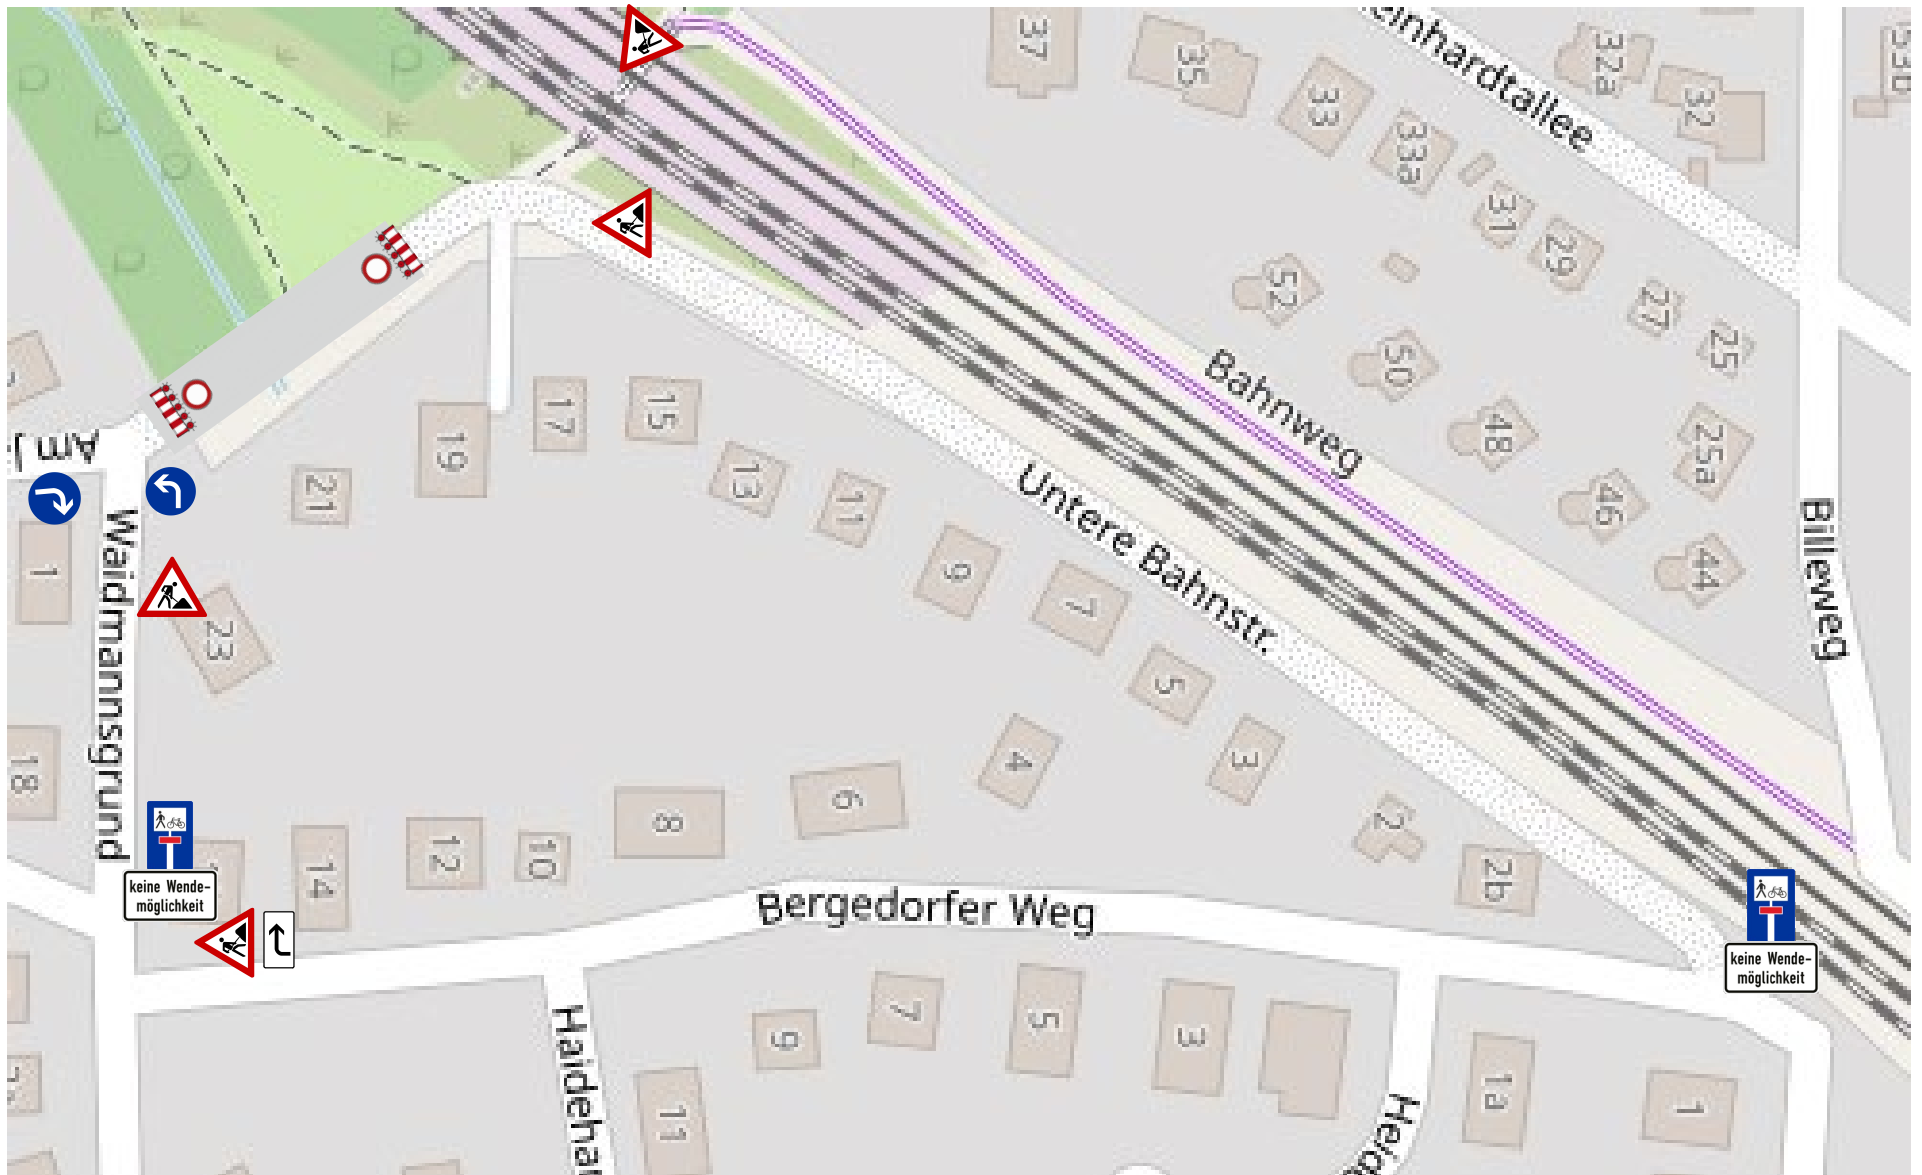

Bauabschnitt 1.1 Baufeld Anordnung nach Regelplan B I/15

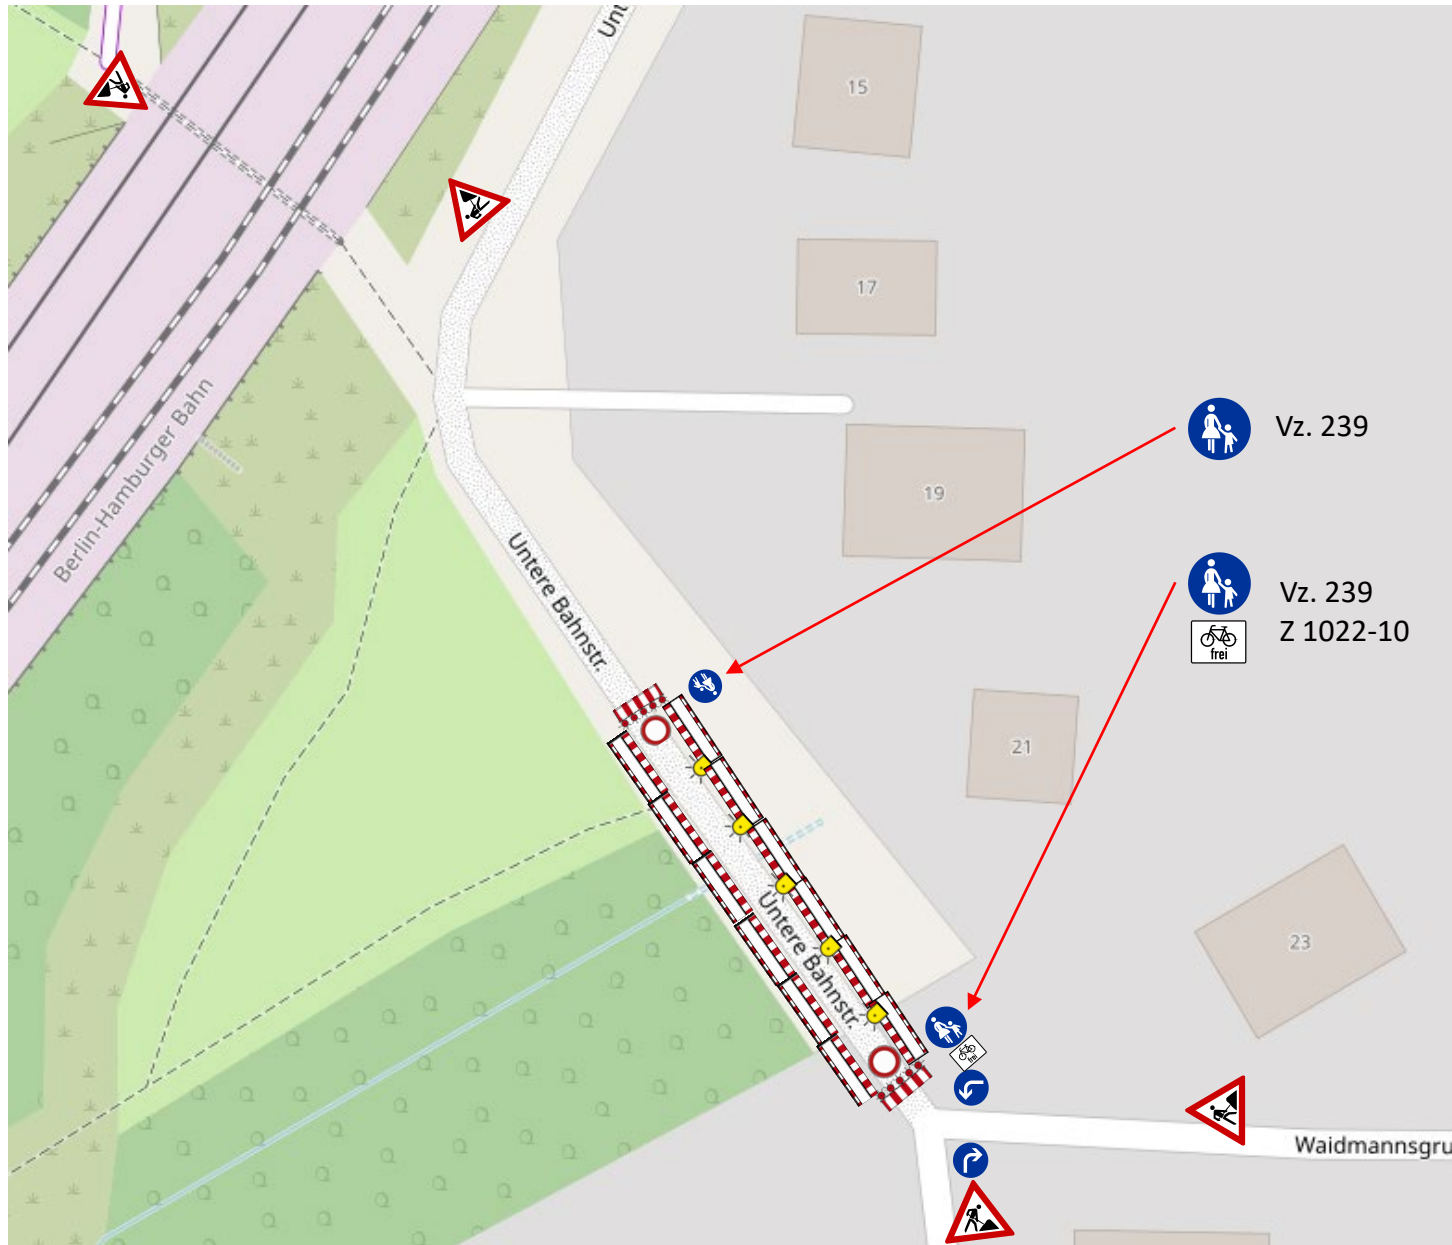

[] Einrichtung einer Umleitung
 [] Anpassung der vorhandenen Verkehrszeichen gemäß Eintragung

Querabsperungen



im Bereich der Arbeitsstelle durch Absperrschrankengitter mit mindestens 5 einseitigen roten Warnleuchten

Längsabspernung zum Gehweg

durch Absperrschrankengitter Warnleuchten gemäß Teil B, Abschnitt 2.4.3 Absatz 2

- 1) andere Breiten siehe Teil B, Abschnitt 2.4.2
- 2) [] Teilspernung erforderlich;
 [X] Z 357
 [X] Z 357-50
 [] Z 357-51
 [] Z 357-52
 entsprechend der tatsächlichen Durchlässigkeit angeordnet
 Aufstellung unmittelbar hinter dem Knotenpunkt
- 3) [X] Absperrschrankengitter mit mindestens fünf einseitigen roten Warnleuchten sowie doppelseitige Leitbaken mit doppelseitigen gelben Warnleuchten zwecks Herstellung eines Notgehweges angeordnet; die entsprechenden Warnleuchten unmittelbar am Baufeld entfallen


 Vz. 239

 Vz. 239
 Z 1022-10


erforderliche Dimensionierung und Lage
 [X] gemäß beigefügtem Lageplan
 [] gemäß Anzeichnung vor Ort geprüft und angeordnet

- 4) [] wegen LZA angeordnet

Bauabschnitt 1.2 Gesamtübersicht (mit Umleitung)

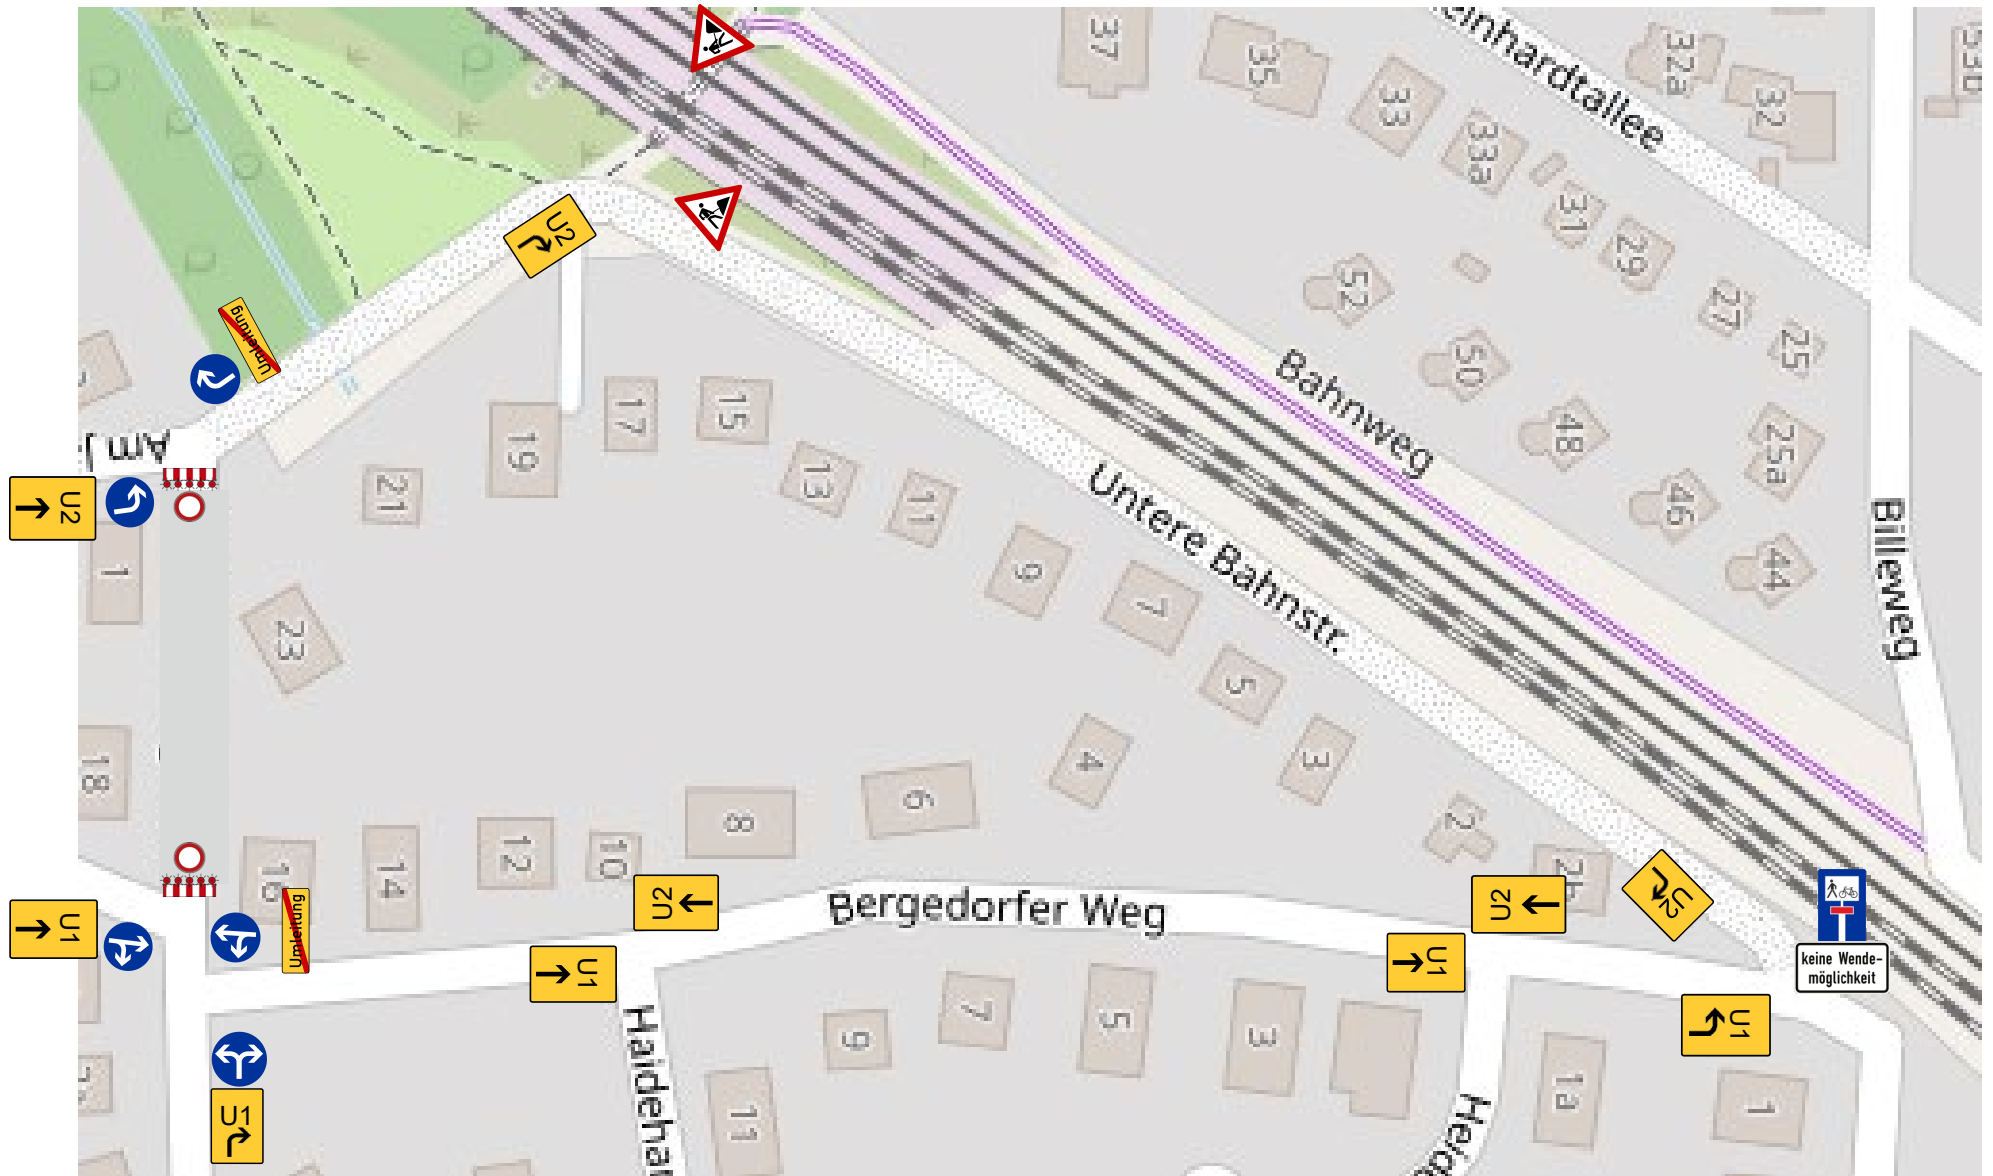

Bauabschnitt 1.2 Baufeld Anordnung nach Regelplan B I/15

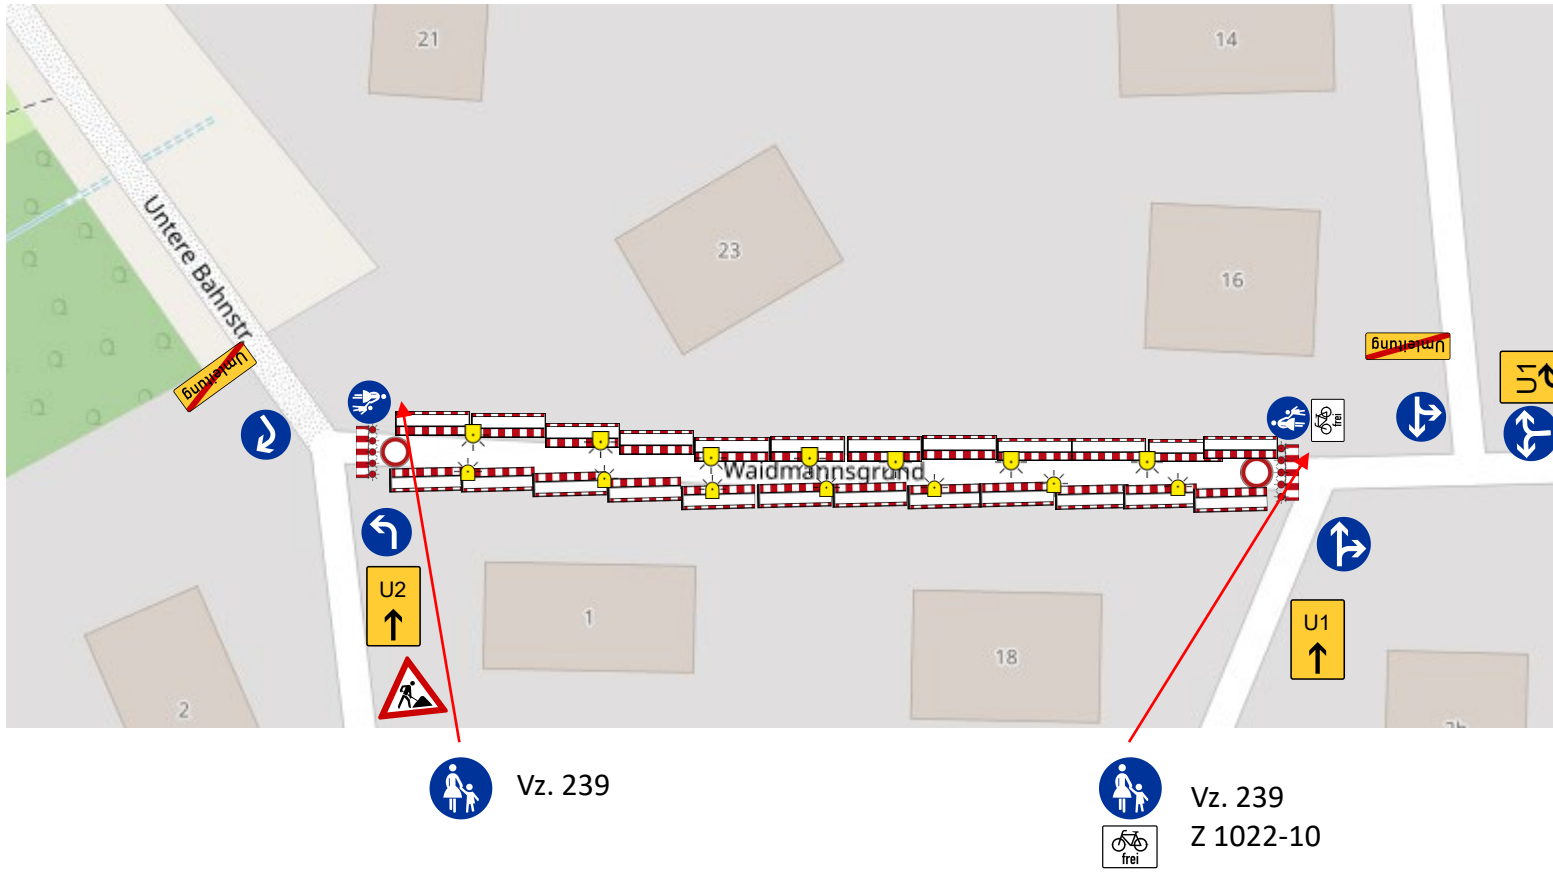

Vz. 239

Vz. 239
Z 1022-10

[X] Einrichtung einer Umleitung
[] Anpassung der vorhandenen Verkehrszeichen gemäß Eintragung

Querabsperungen

im Bereich der Arbeitsstelle durch Absperrschrankengitter mit mindestens 5 einseitigen roten Warnleuchten

Längsabspernung zum Gehweg

durch Absperrschrankengitter Warnleuchten gemäß Teil B, Abschnitt 2.4.3 Absatz 2

- 1) andere Breiten siehe Teil B, Abschnitt 2.4.2
- 2) [] Teilspernung erforderlich;
[] Z 357
[X] Z 357-50
[] Z 357-51
[] Z 357-52
entsprechend der tatsächlichen Durchlässigkeit angeordnet
Aufstellung unmittelbar hinter dem Knotenpunkt
- 3) [X] Absperrschrankengitter mit mindestens fünf einseitigen roten Warnleuchten sowie doppelseitige Leitbaken mit doppelseitigen gelben Warnleuchten zwecks Herstellung eines Notgehweges angeordnet; die entsprechenden Warnleuchten unmittelbar am Baufeld entfallen

erforderliche Dimensionierung und Lage
[X] gemäß beigefügtem Lageplan
[] gemäß Anzeichnung vor Ort geprüft und angeordnet
- 4) [] wegen LZA angeordnet