


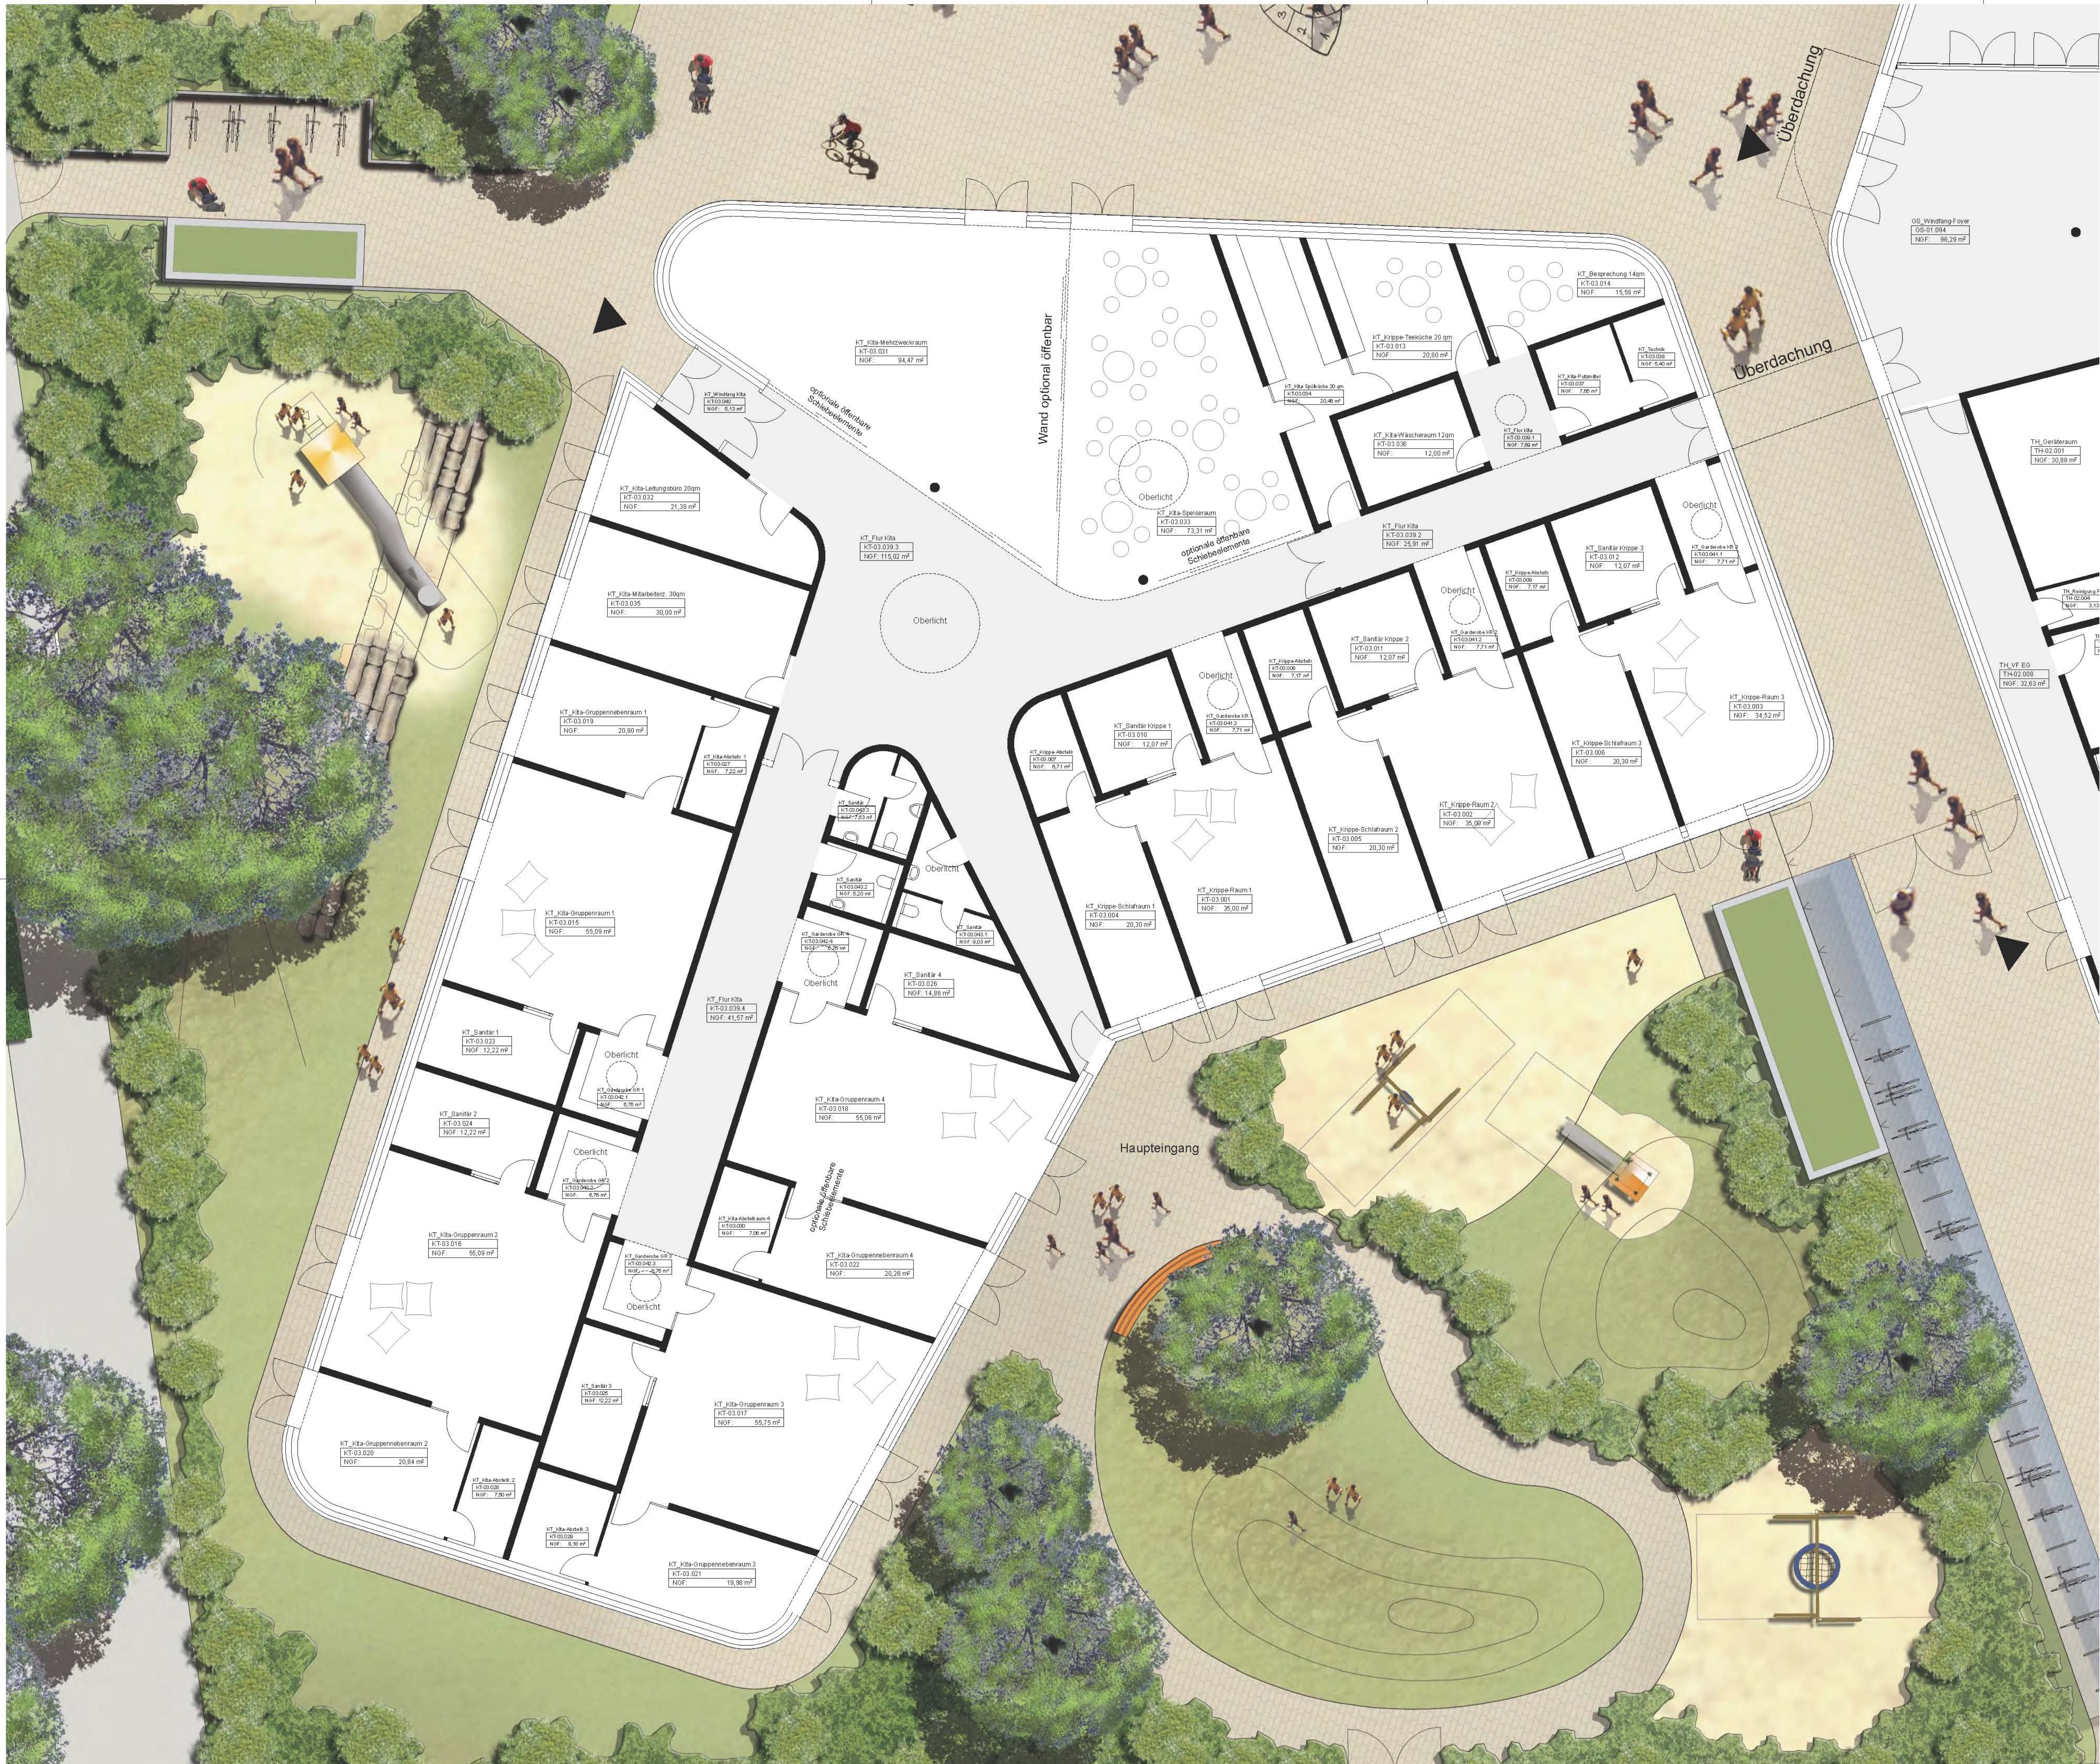

Index		Änderung						Datum	
Streng geheim - Betriebsgeheimnis									
Projekt:	LPH:	Standort:	Gewerk:	Plantyp:	Bauabschnitt:	Plannr.:	Status:	Index:	
NKW	2	Wentorf	A	GR	00	G-05	A	-	
Bauvorhaben:									
ÖPP-Projekt Neubau Kinderzentrum Wentorf									
Bauherr:									
Gemeinde Wentorf bei Hamburg									
Lageplan:									
									
Bieter:									
									
Fachplaner / Architekt:						Datum	Unterschrift		
Spengler, Wiescholek Architekten						13.01.12	gez.		
Elbchausee 28							gepr.		
22765 Hamburg							freigeg.		
Maßstab:		Planinhalt:							
1:100		Grundriss KITA							
Projekt:	LPH:	Standort:	Gewerk:	Plantyp:	Bauabschnitt:	Plannr.:	Status:	Index:	
NKW	2	Wentorf	A	GR	00	G-05	A	-	